


道路台帳平面図

道路種別	その他	路線番号	3152	路線名	タケノ下線	地名	西伯町大字落合	測量年月	昭和63年3月	図面番号	—
------	-----	------	------	-----	-------	----	---------	------	---------	------	---

平面図

縮尺千分の一

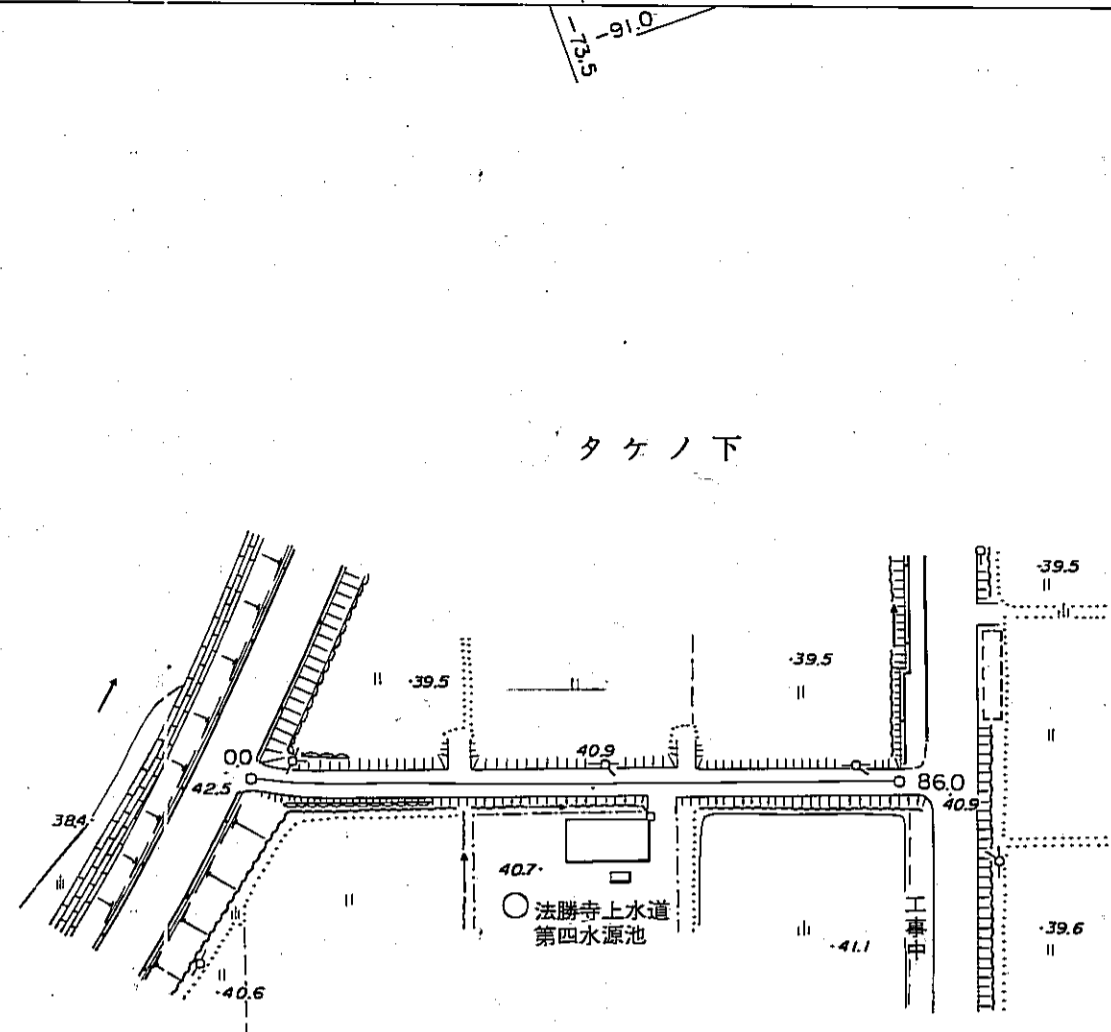

区間	距離	00 - 30		73.8		9.2					
	追加距離	00 - 30		76.8		86.0					
勾配											
全幅員		3.2		3.5		3.5					
全幅員内訳	車道	2.2		2.5		2.5					
	左側	0.5		0.5		0.5					
	右側	0.5		0.5		0.5					
	歩道	0.5		0.5		0.5					
	左側										
	右側										
	内側										
路面		— 0.5 —									
主要工作物											

南部町