
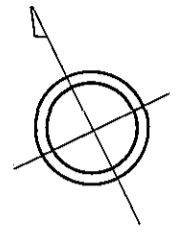


道路台帳平面図

道路種別	その他	路線番号	3147	路線名	小西県営住宅線	地名	西伯町大字原 大字倭	測量年月	昭和57年2月	図面番号	1 — 1
------	-----	------	------	-----	---------	----	------------	------	---------	------	-------

平面図

縮尺千分の一

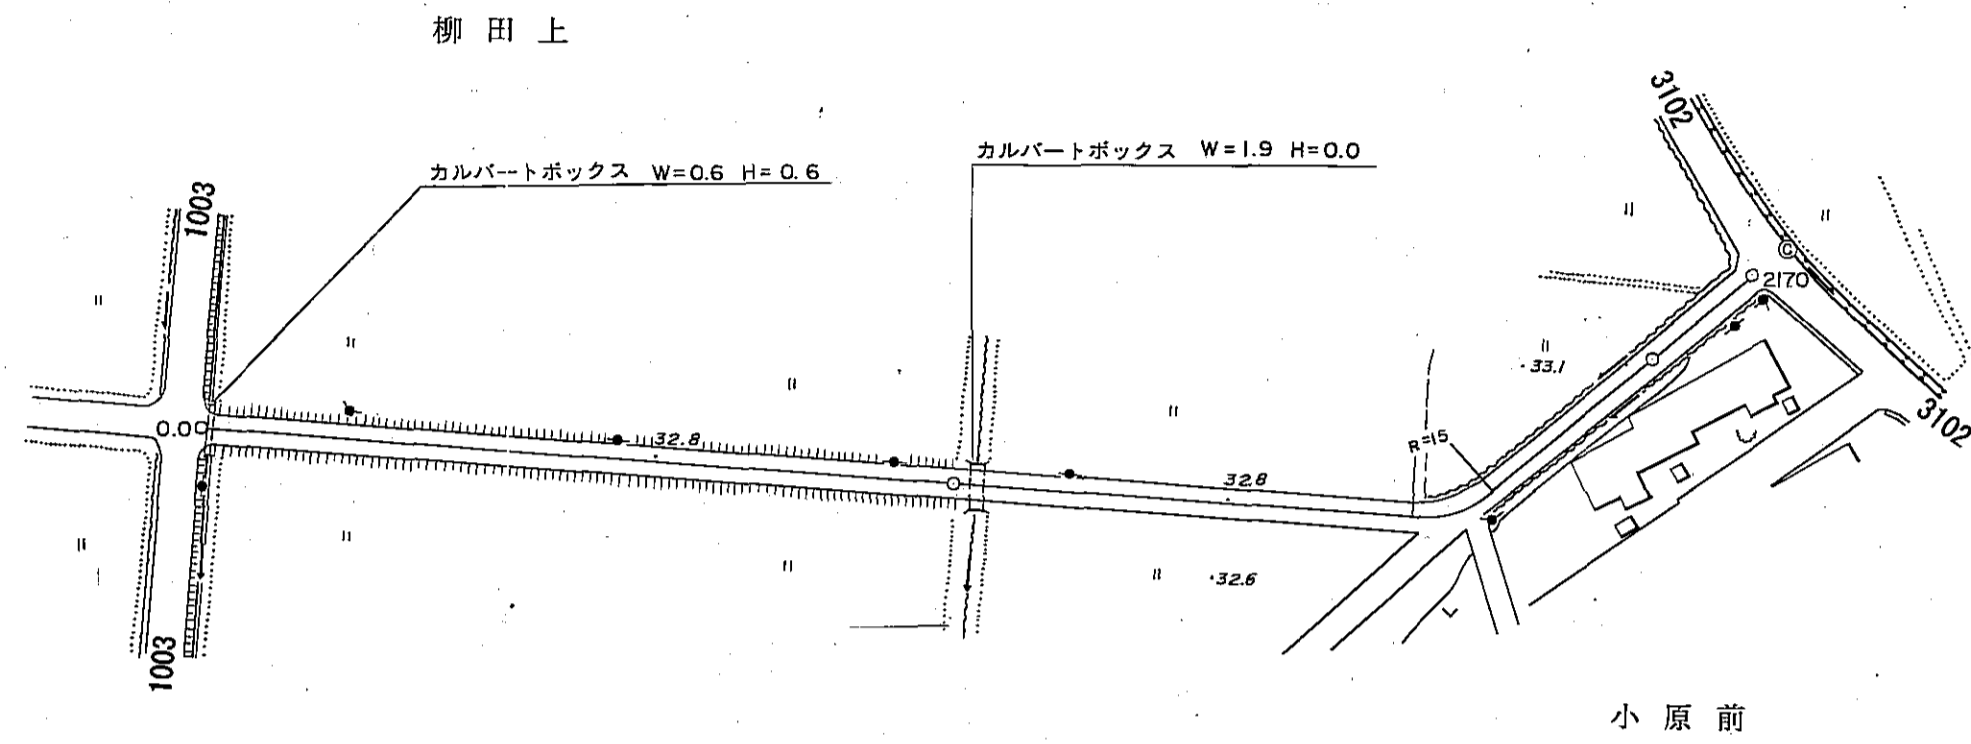

区	距離	0.0	100.0	1170							
追	加	0.0	100.0	200.0	2170						
勾	配										
全	幅員	4.0	4.0	4.0							
全	幅員	車道	3.0	3.0	3.0						
		歩道	0.5	0.5	0.5						
内	訳	左側									
		右側									
路面		左側									
主要		右側									
工物											

南部町