


道路台帳平面図

道路種別	その他	路線番号	3158	路線名	朝陽線	地名	西伯町大字落合	測量年月	平成12年 3月	図面番号	—
------	-----	------	------	-----	-----	----	---------	------	----------	------	---

平面図

縮尺千分の一

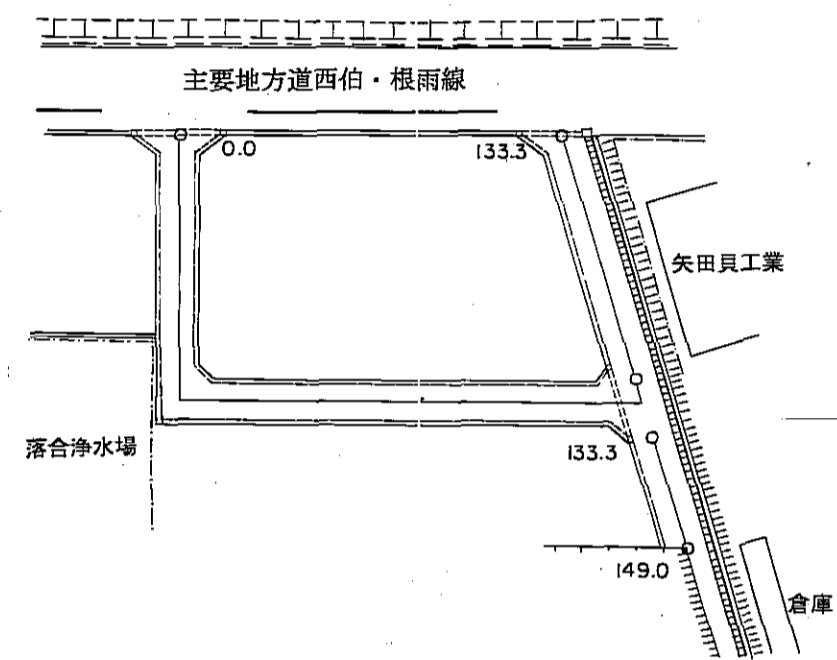

		1	2	3	4	5	6	7	8	9	10	11	
区間	距離	0.0		27.5	5.0			5.2	3.5		28.8	0.0	
追加	距離	0.0	30.0	35.0	40.0		91.5	97.0	102.5		131.3	149.0	
勾配	全幅員	12.0	6.0	6.0	6.0		7.0	6.0	6.0		6.0	6.0	
全幅員	車道	10.5	5.0	5.0	5.0		5.3	5.0	5.0		5.0	5.0	
	路側	0.5	0.5	0.5	0.5		0.5	0.5	0.5		0.5	0.5	
内側	歩道						0.5	0.5	0.5				
	道						0.5	0.5	0.5				
内側	溝	10.3	10.3	10.3	10.3		10.3	10.3	10.3		10.3	10.3	
	溝	10.3	10.3	10.3	10.3		10.3	10.3	10.3		10.3	10.3	
路面	種別		as								as		
主要	工作物												

南部町