


道路台帳平面図


道路種別	その他	路線番号	3125	路線名	落合神社線	地名	西伯町大字落合	測量年月	昭和55年6月	図面番号	3—1
------	-----	------	------	-----	-------	----	---------	------	---------	------	-----

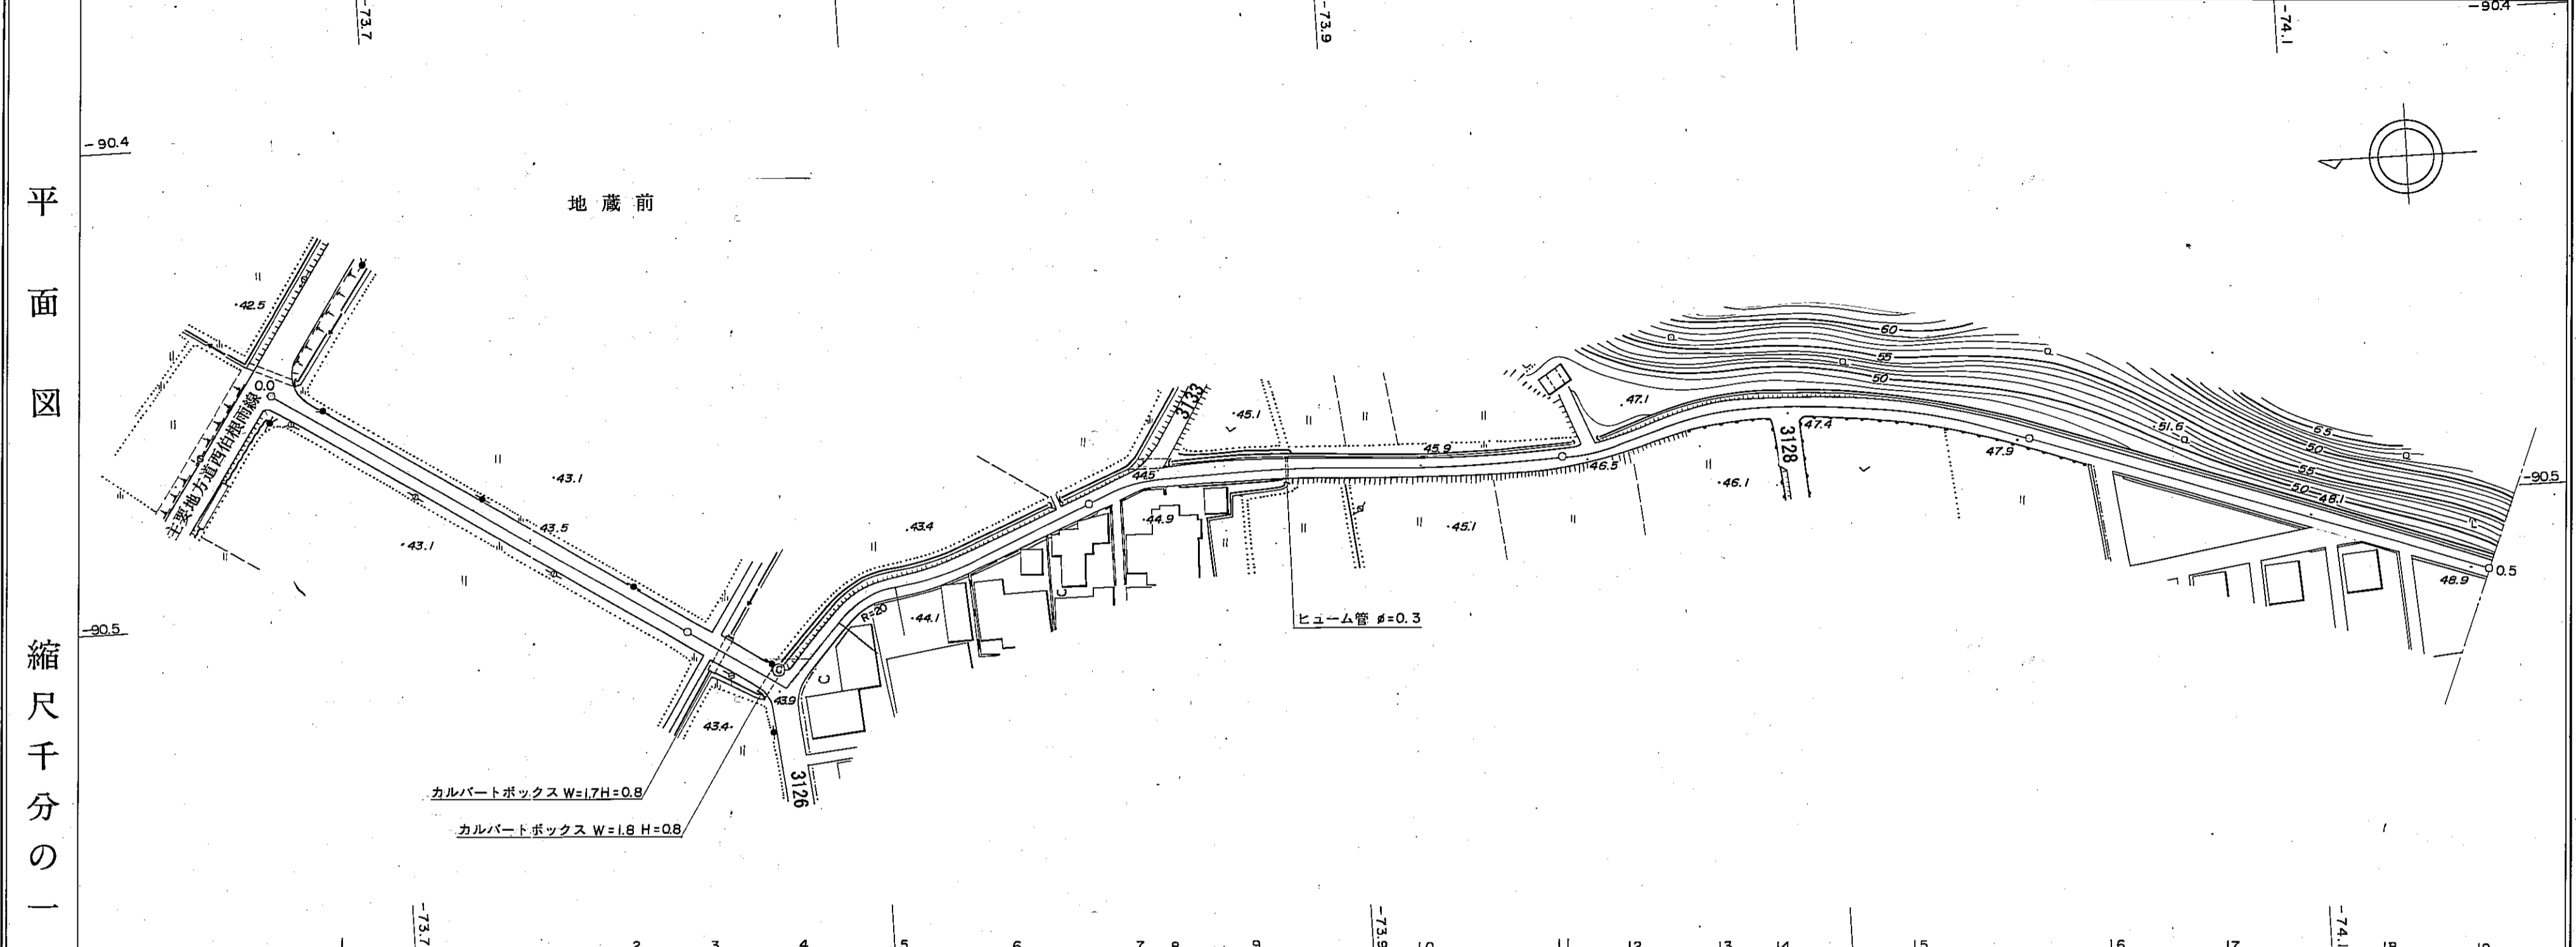

区間	距離																			
	0.0	1	2	3	4	5	6	7	8	9	10	11	12	13	14	15	16	17	18	19
距離	0.0	90.0	180.0	270.0	360.0	450.0	540.0	630.0	720.0	810.0	900.0	990.0	1080.0	1170.0	1260.0	1350.0	1440.0	1530.0	1620.0	1710.0
追加距離	0.0	90.0	180.0	270.0	360.0	450.0	540.0	630.0	720.0	810.0	900.0	990.0	1080.0	1170.0	1260.0	1350.0	1440.0	1530.0	1620.0	1710.0
勾配																				
全幅員	5.0	5.0	5.5	3.8	4.0	4.2	4.0	3.8	4.5	4.0	4.0	3.5	4.0	4.5	4.0	4.0	4.0	4.4	4.0	4.0
全幅員内訳	車道	4.0	4.5	3.0	3.0	3.2	3.0	3.5	3.0	3.0	3.0	2.5	3.0	3.5	3.0	3.0	3.0	3.0	3.8	3.0
	歩道	0.5	0.5	0.5	0.5	0.5	0.5	0.5	0.5	0.5	0.5	0.5	0.5	0.5	0.5	0.5	0.5	0.5	0.5	0.5
路面	左側																			
	右側																			

南部町

道路台帳平面図

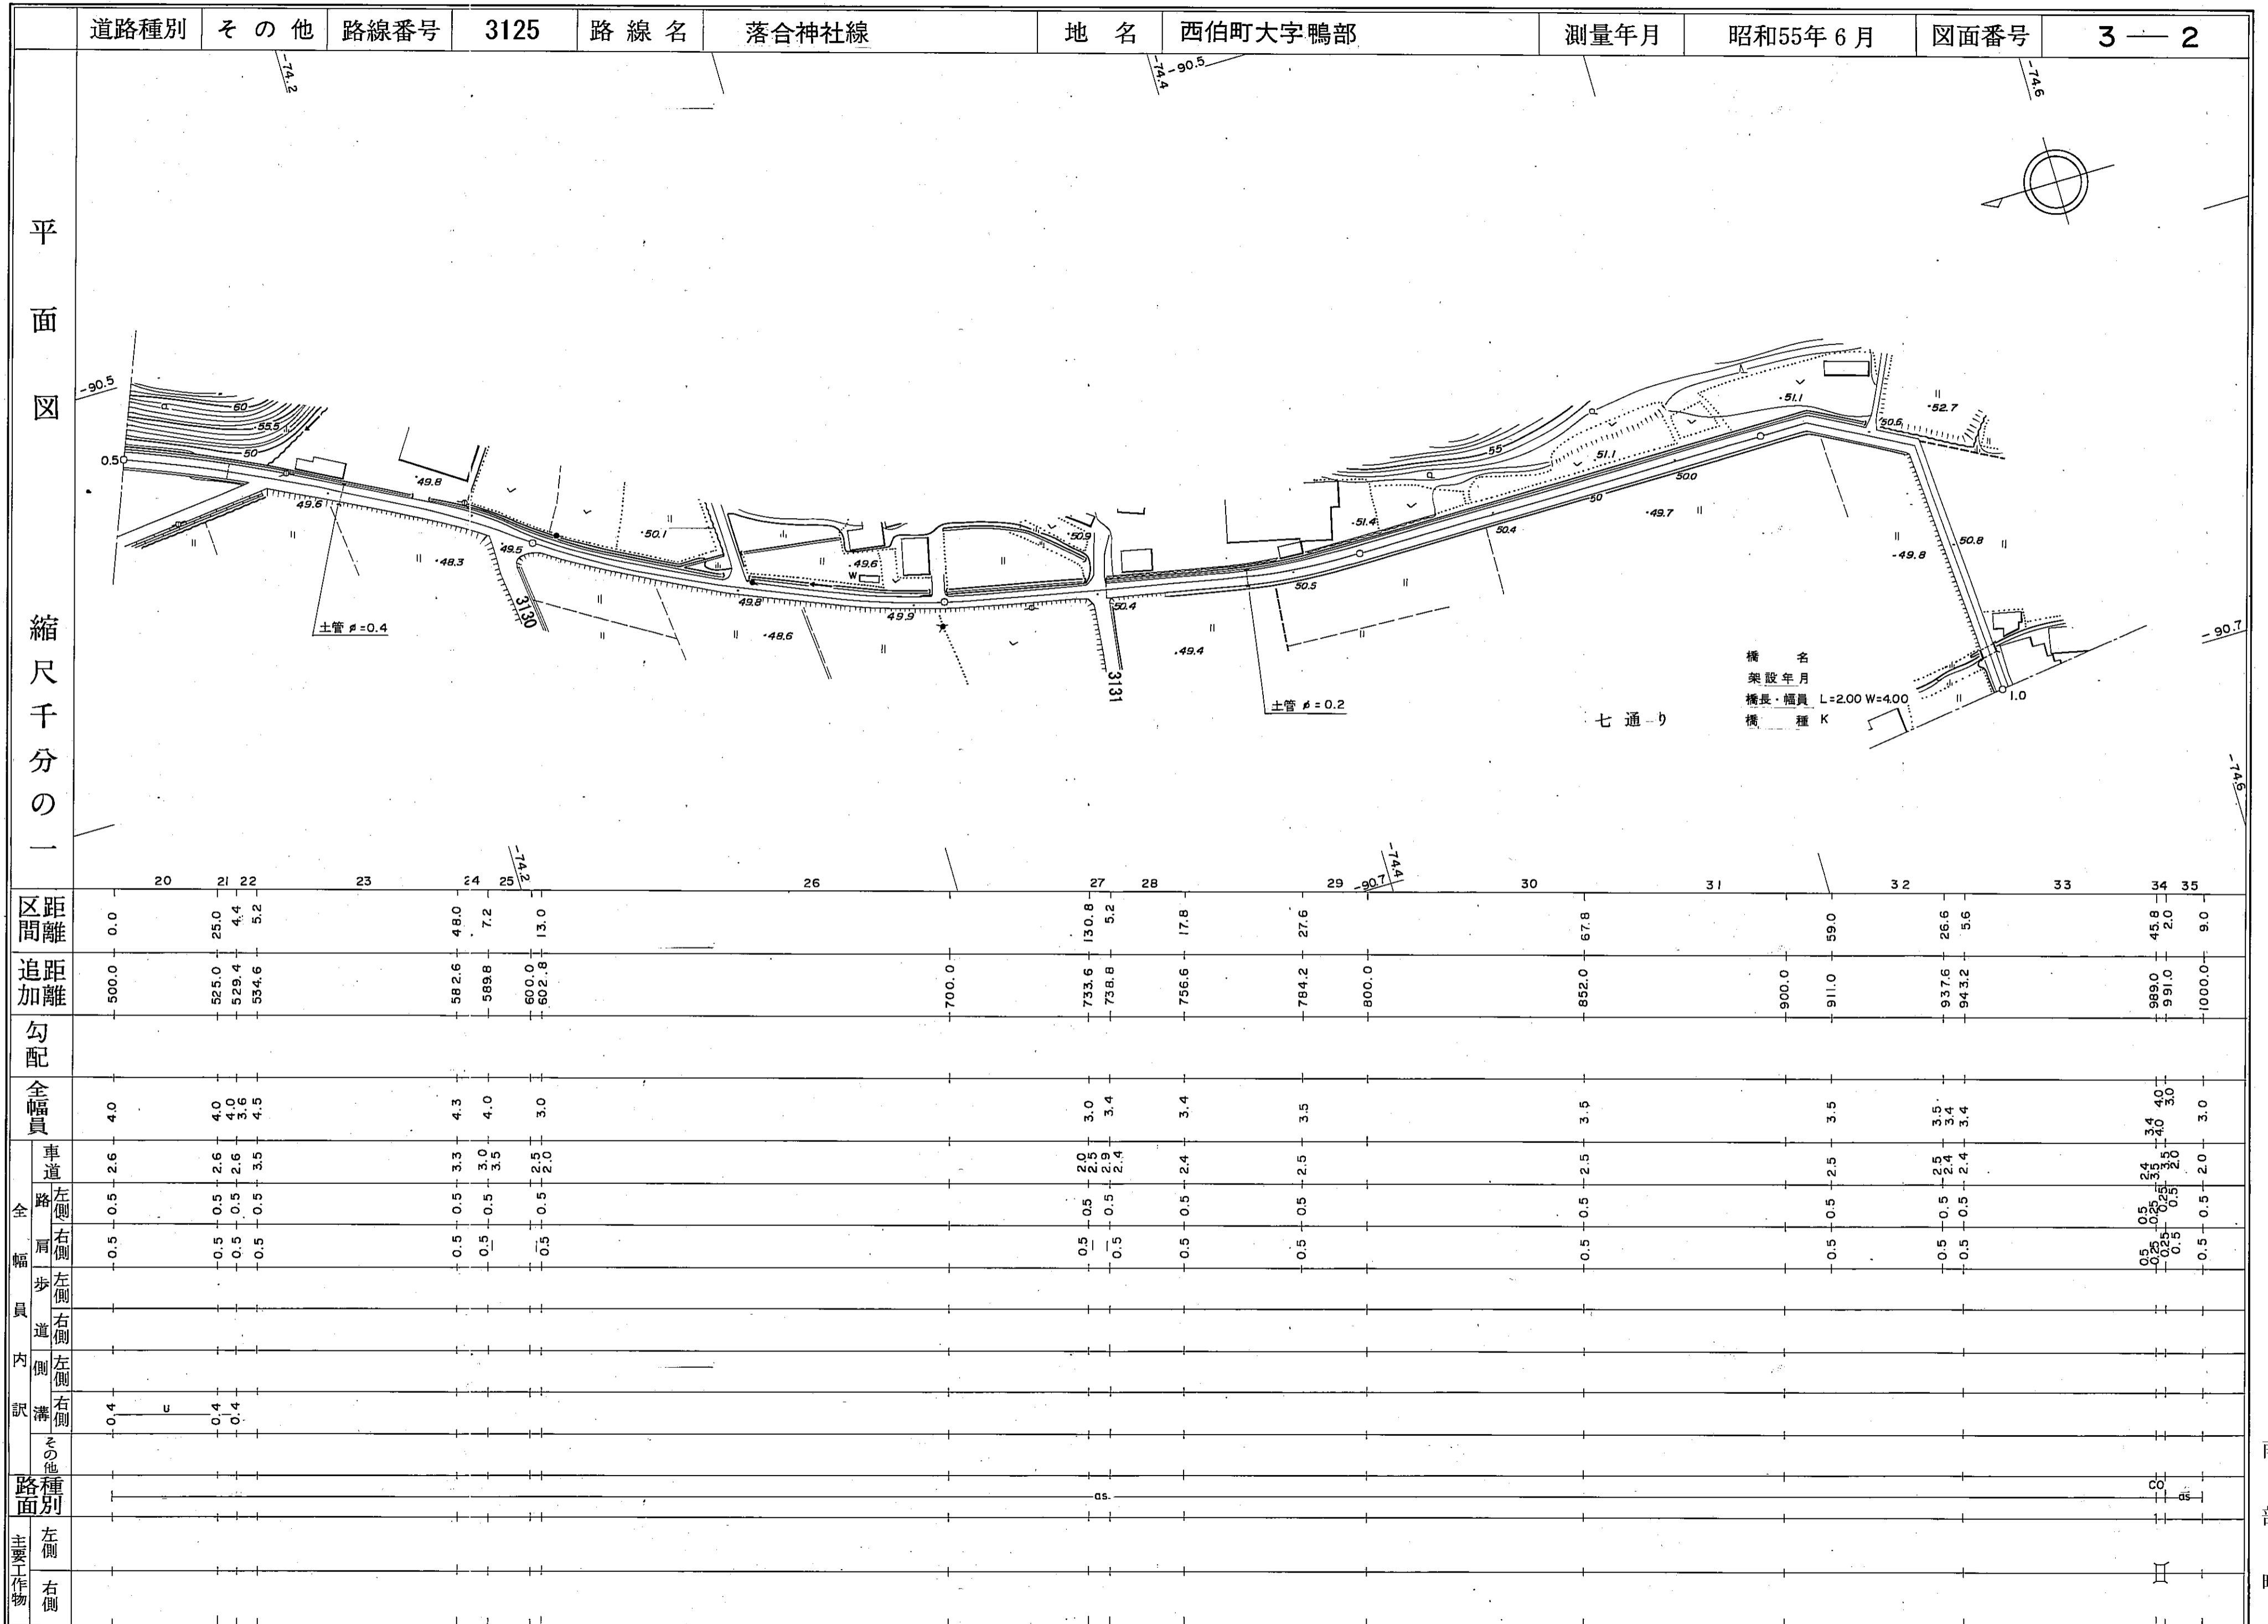

南部町

道路台帳平面図

道路種別	その他	路線番号	3125	路線名	落合神社線	地名	西伯町大字鴨部	測量年月	昭和55年6月	図面番号	3 — 3
<div style="display: flex; justify-content: space-between; padding: 5px;"> 平面図 七通り 縮尺千分の一 </div>											
区距離	0.0	12.5									
追加距離	1000.0	1012.5									
勾配											
全幅員	3.0	3.0									
全幅員内訳	車道	2.0	2.0								
	路側	0.5	0.5								
内訳	左側	0.5	0.5								
	右側	0.5	0.5								
	左側										
	右側										
路面	左側										
	右側										
主要工作物											

南部町