


道路台帳平面図

道路種別	その他	路線番号	3139	路線名	掛相篠相線	地名	西伯町大字掛相	測量年月	昭和55年6月	図面番号	2-1
------	-----	------	------	-----	-------	----	---------	------	---------	------	-----

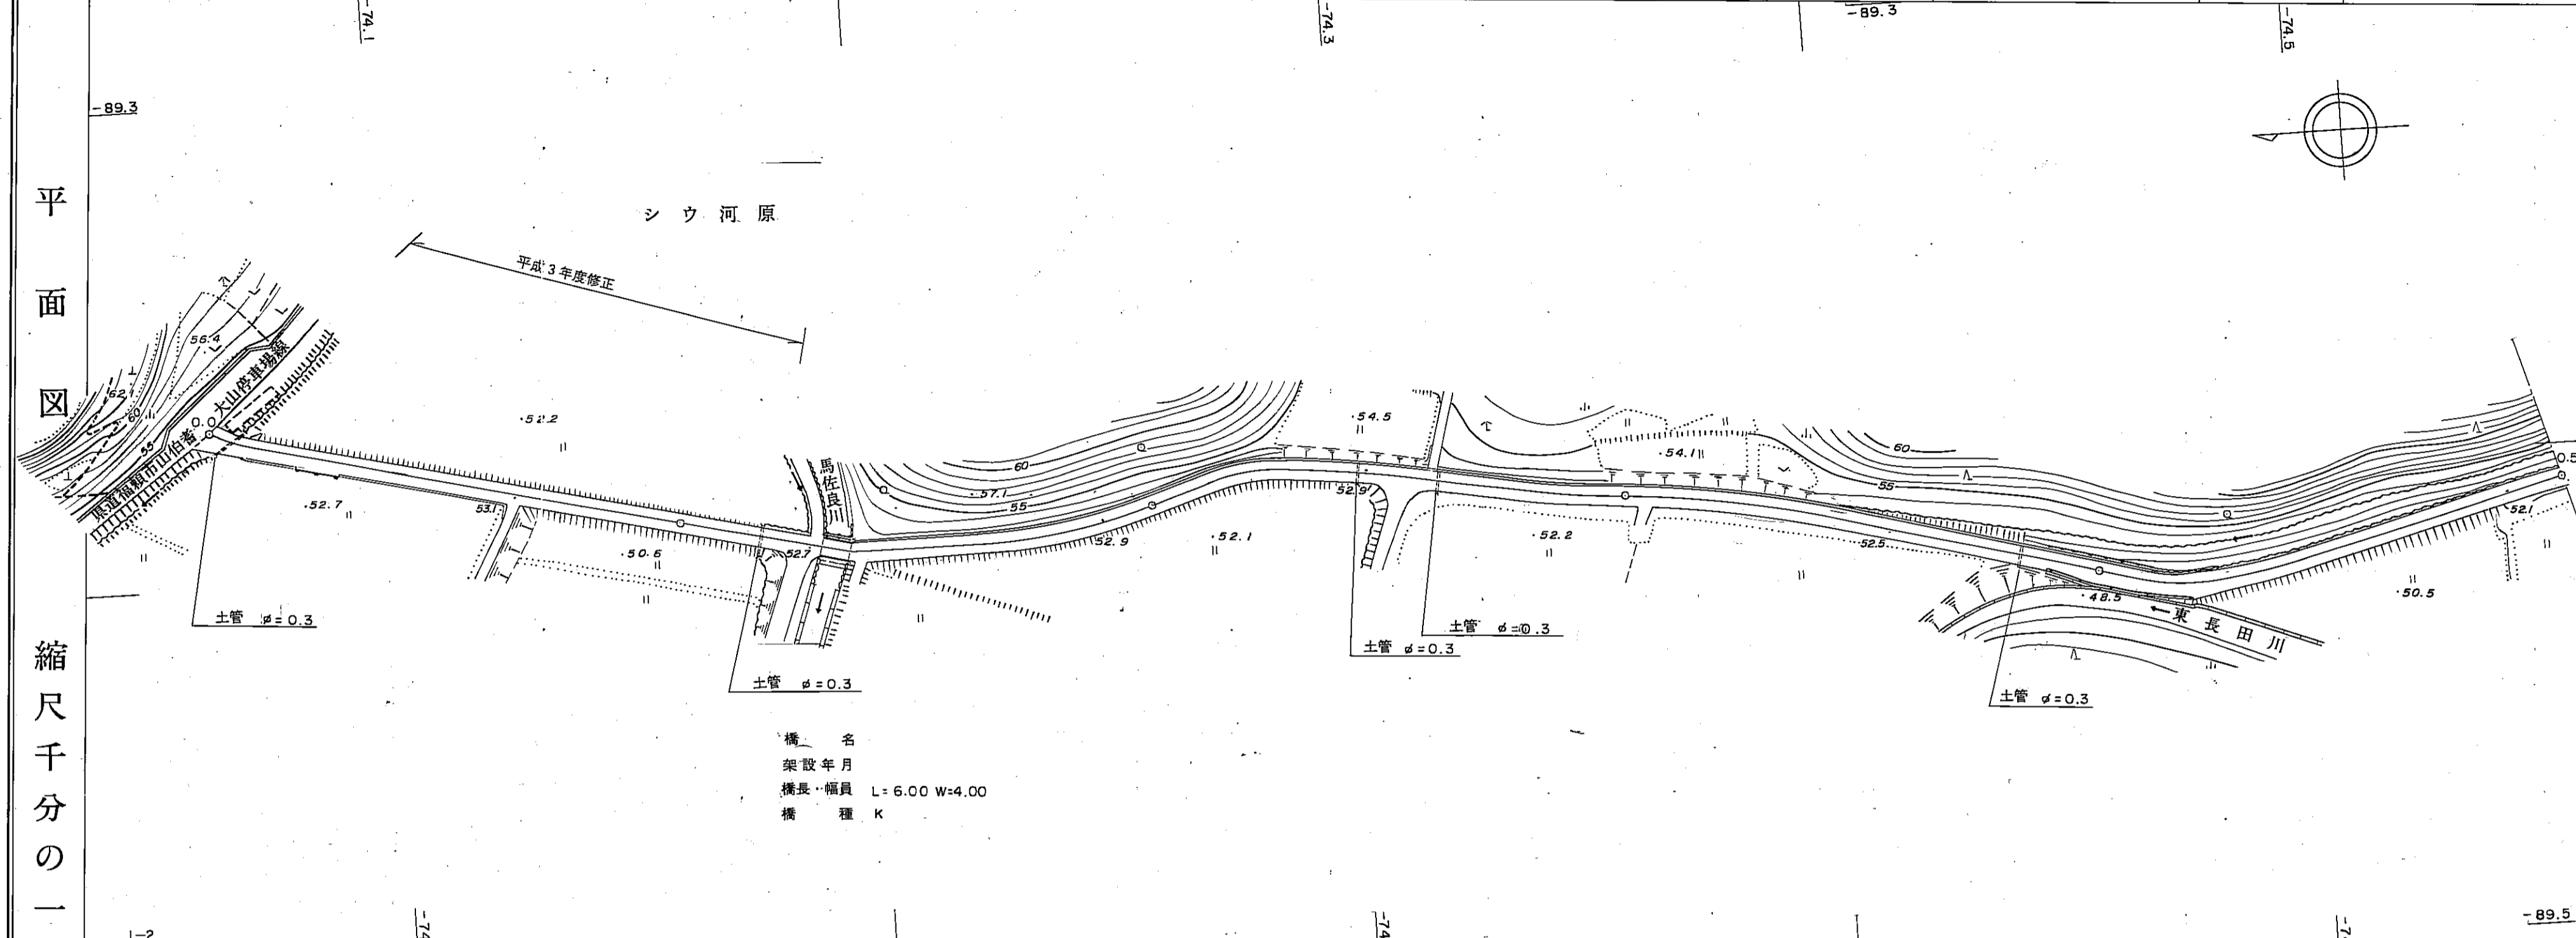

橋名
架設年月
橋長・幅員 L=6.00 W=4.00
橋種 K


区間	距離		追加距離	勾配	全幅員	車道		歩道		内側	右側	その他	路面	主要工作物
	左側	右側				左側	右側	左側	右側					
1-1	0.0	0.0	0.0		5.5	3.0	0.5	0.5						
1-2	0.0	2.0	2.0		5.0	3.0	0.5	0.5						
1-3	0.0	2.4	2.4		4.5	3.5	0.5	0.5						
2-1			19.3		4.0	3.0	0.5	0.5						
2-2			28.3		4.0	3.0	0.5	0.5						
2-3			100.0		4.0	3.0	0.5	0.5						
3			119.6		4.0	3.0	0.5	0.5						
4			130.2		4.0	3.5	0.25	0.25						
5			136.2		4.4	3.0	0.5	0.5						
6			195.5		4.4	3.0	0.5	0.5						
7			200.0		4.4	3.0	0.5	0.5						
8			260.0		4.4	3.0	0.5	0.5						
9-1			300.0		4.4	3.0	0.5	0.5						
9-2			389.0		4.4	3.0	0.5	0.5						
10-1			398.0		5.4	4.0	0.5	0.5						
10-2			400.0		5.4	4.0	0.5	0.5						
			411.1		5.4	4.0	0.5	0.5						
			420.0		5.5	4.5	0.5	0.5						
			436.5		4.0	3.0	0.5	0.5						
			500.0		4.0	3.0	0.5	0.5						

GR GR GR
L=8.7 L=13.1 L=9.5

南部町

道路台帳平面図

道路種別	その他	路線番号	3139	路線名	掛相篠相線	地名	西伯町大字中	測量年月	昭和55年6月	図面番号	2—2
------	-----	------	------	-----	-------	----	--------	------	---------	------	-----

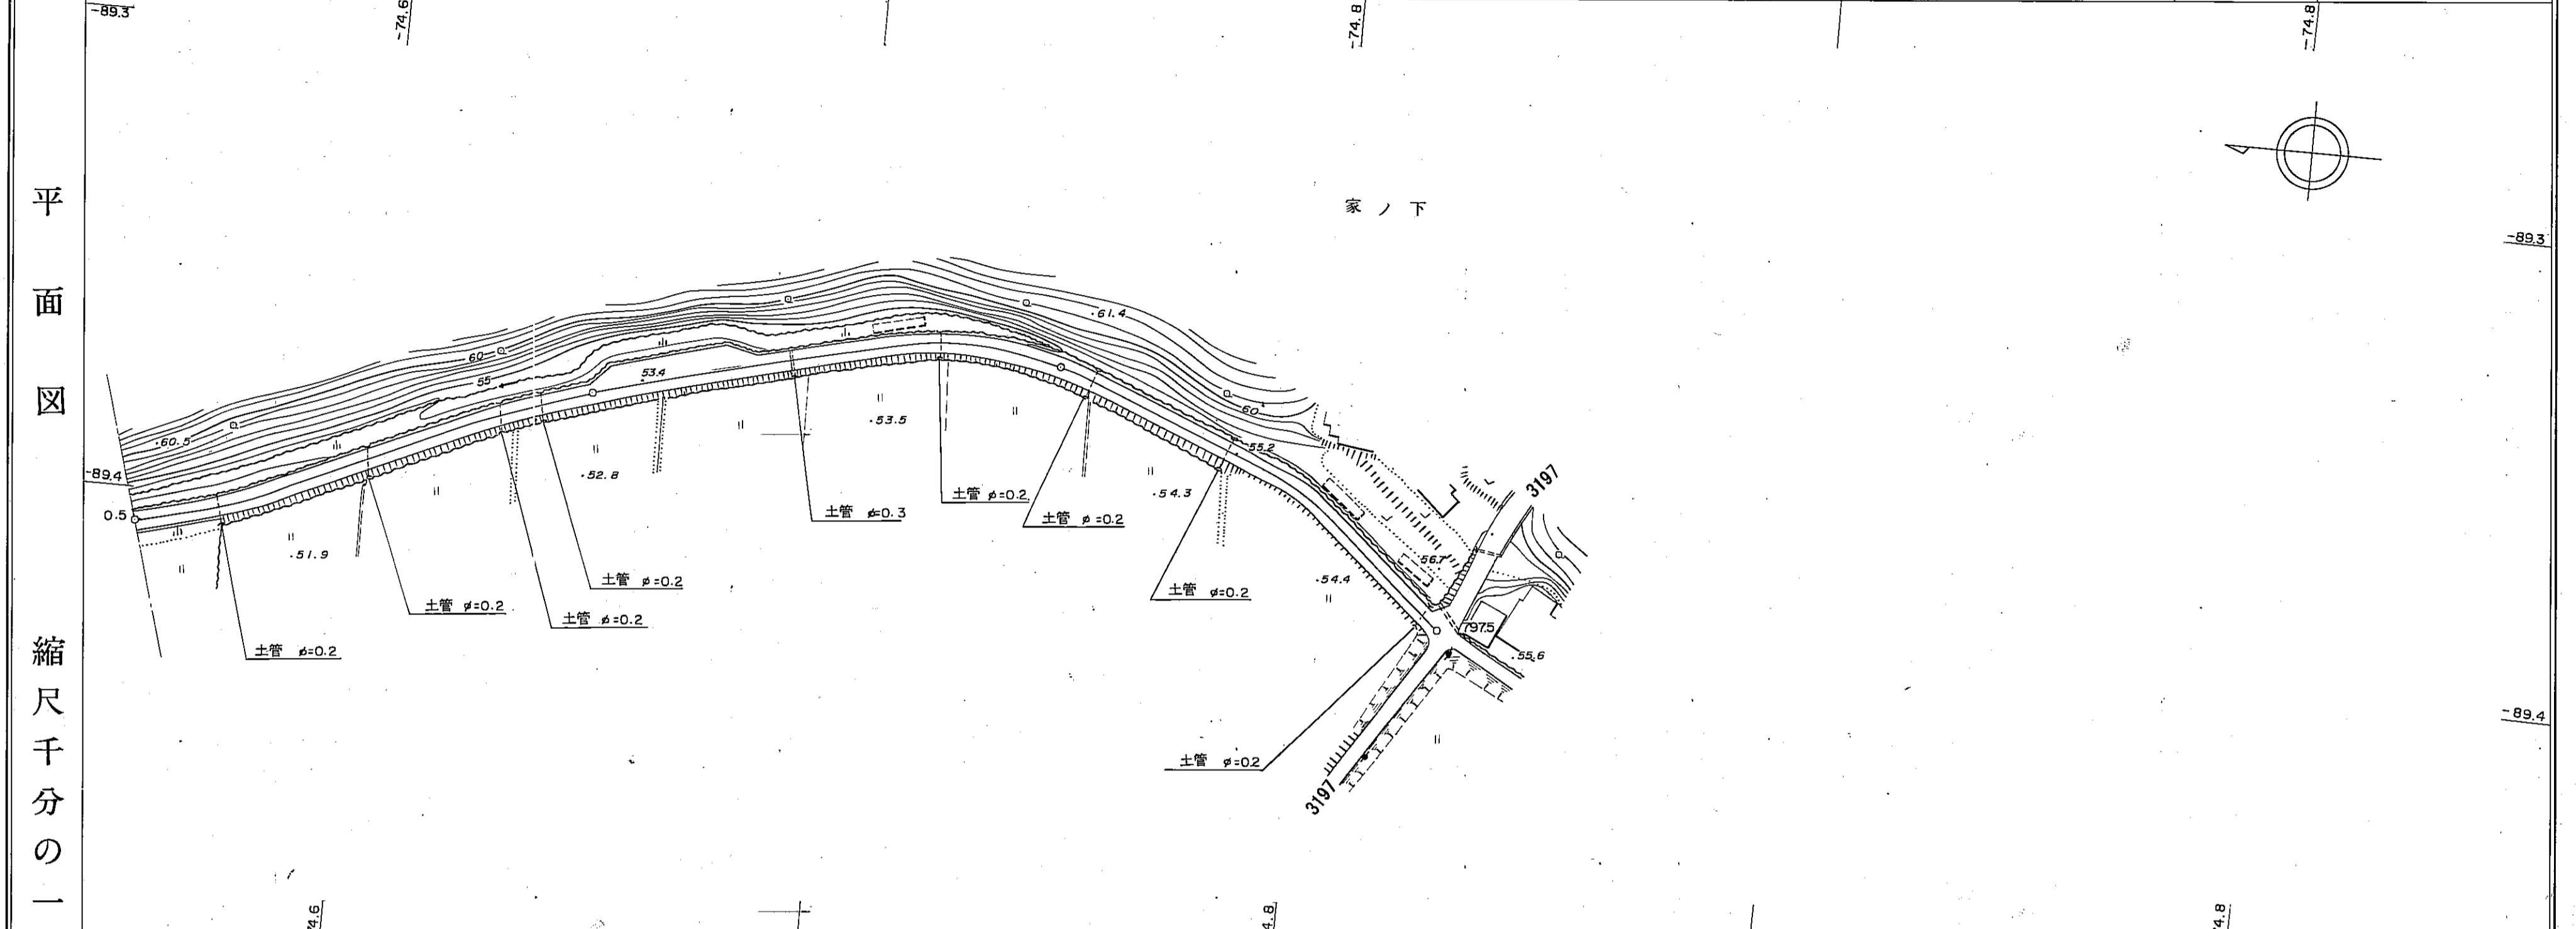

縮尺千分の一	区距離	0.0	99.3	12	13	14	15	16	17	18			
	追距離	500.0	599.3	600.0	604.8	629.8	635.4	694.2	700.0	763.8	794.0	797.5	802.0
全幅員	車道	4.0	4.0	7.3	7.3	4.0	4.0	4.0	4.0	4.0	4.0	4.0	4.0
全幅員	左側	0.5	0.5	0.5	0.5	0.5	0.5	0.5	0.5	0.5	0.5	0.5	0.5
	右側	0.5	0.5	0.5	0.5	0.5	0.5	0.5	0.5	0.5	0.5	0.5	0.5
内訳	左側												
	右側												
路面	左側												
主要工作物	右側												

南部町