


# 道路台帳平面図

道路種別	その他	路線番号	3151	路線名	戸構住宅長塔線	地名	西伯町大字鴨部	測量年月	昭和63年3月	図面番号	—
------	-----	------	------	-----	---------	----	---------	------	---------	------	---

平面図

縮尺千分の一

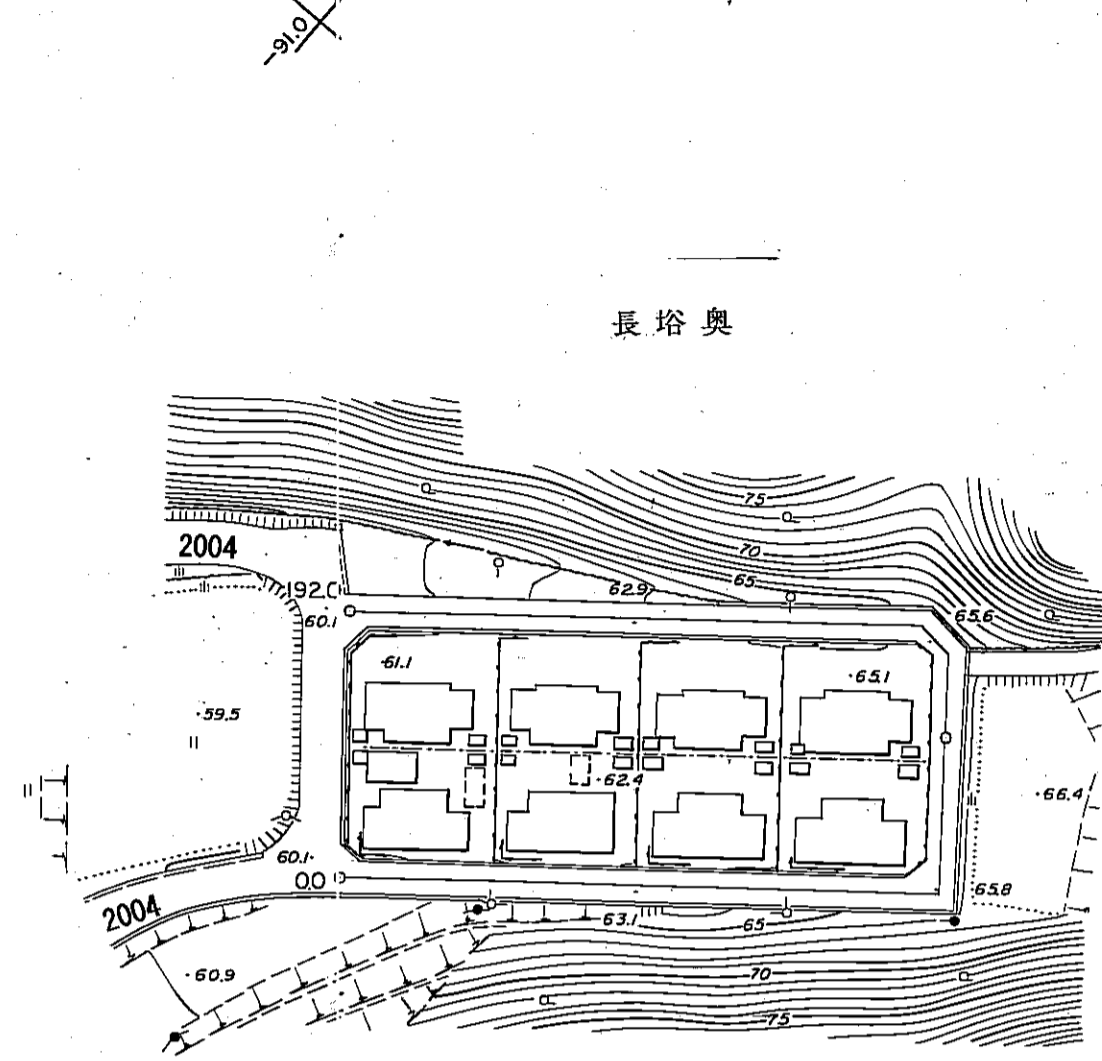

区間	距離		追加距離		勾配	全幅員	車道		左側		右側		内側	外側	溝	その他	路面種別	主要工作物
	区間	距離	追加	距離			左側	右側	左側	右側	左側	右側						
1	0.0	2.3				4.9	3.1	0.5	0.5									
2			74.5	4.6		4.8	3.1	0.5	0.5									
3			79.1	4.1		4.6	3.1	0.5	0.5									
4			83.2			4.9	3.5	0.5	0.5									
5																		
6			27.7	4.7		5.2	3.8	0.5	0.5									
7						4.6	3.1	0.5	0.5									
8			27.0			5.0	3.2	0.5	0.5									
9						4.5												
10																		
11			46.7	4.7		4.7	3.4	0.5	0.5									
12			189.3	192.0														

南部町