


道路台帳平面図

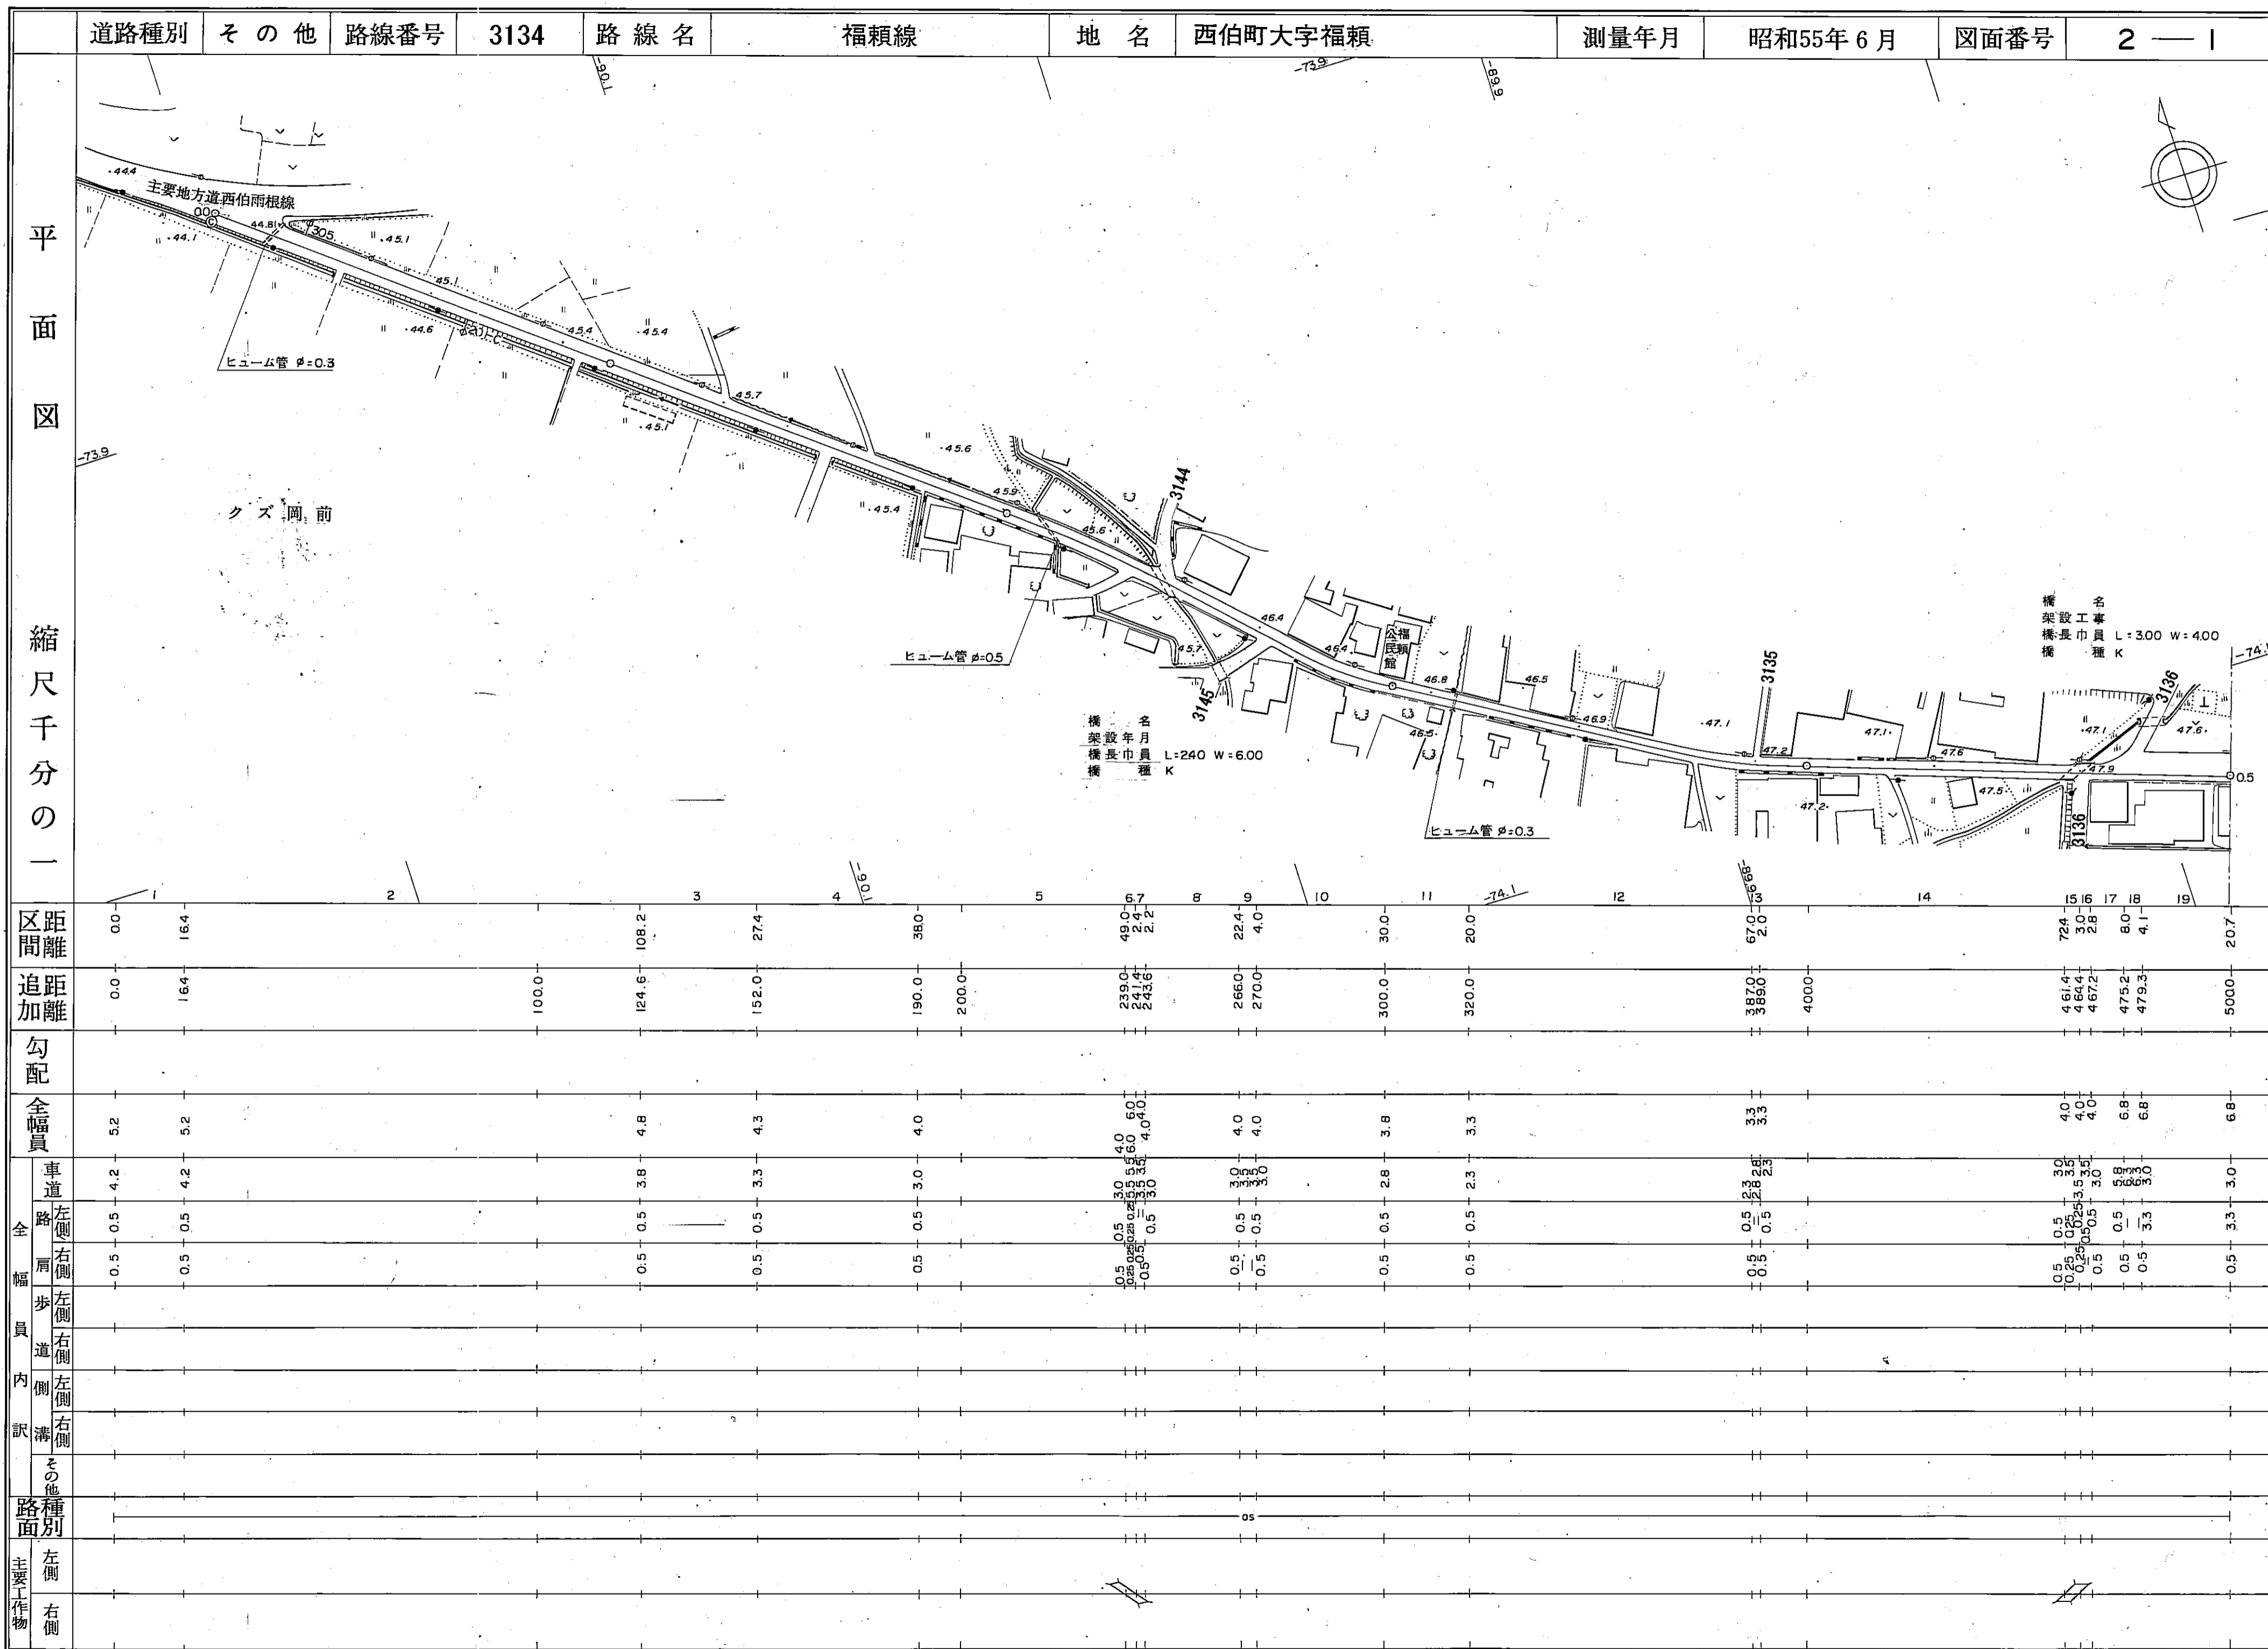

南部町

