


道路台帳平面図

道路種別	その他	路線番号	3155	路線名	イヤ谷下線	地名	西伯町大字 落合	測量年月	平成4年3月	図面番号	1-1
------	-----	------	------	-----	-------	----	----------	------	--------	------	-----

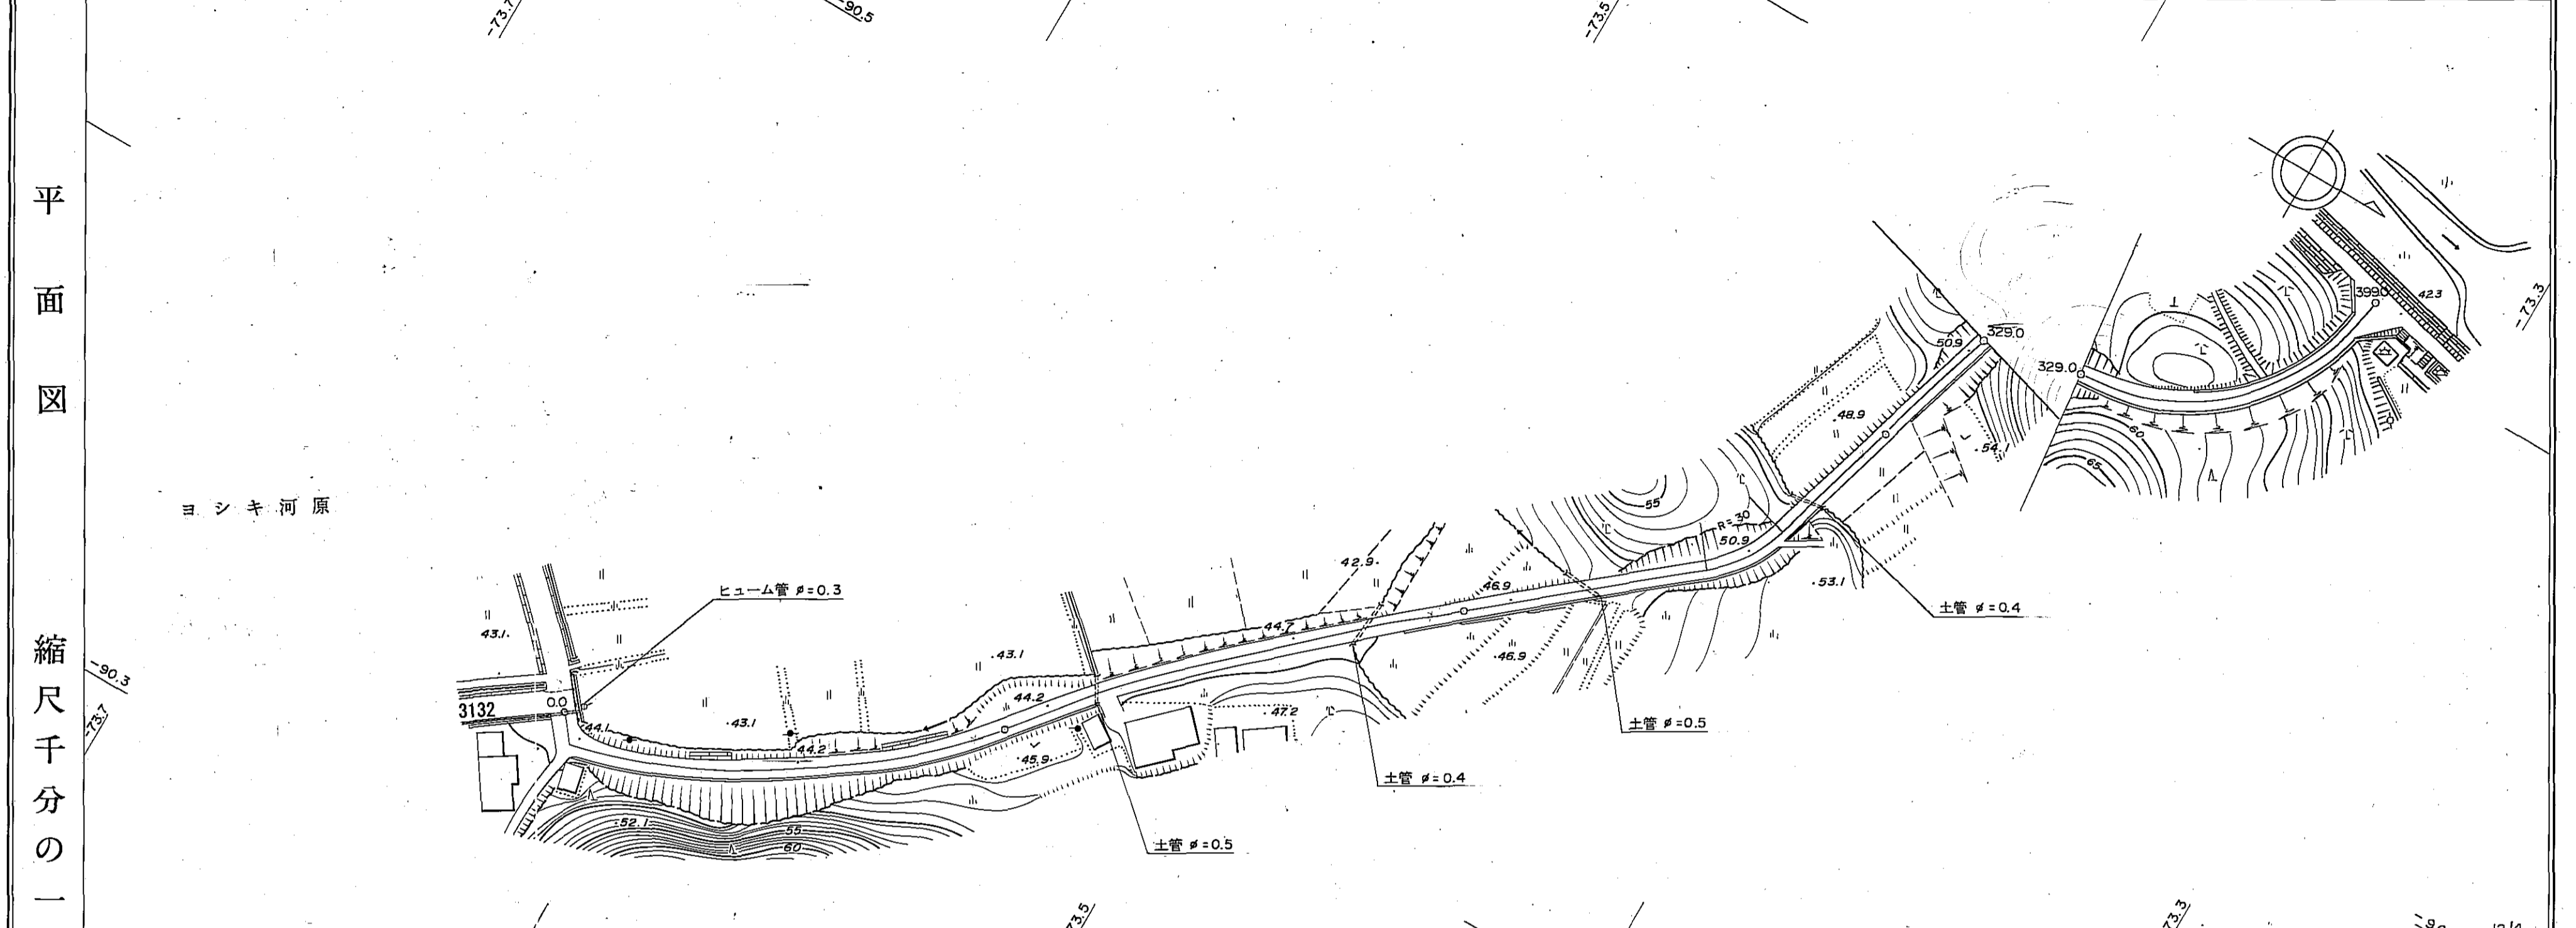

区間	距離		勾配	全幅員	全幅員内訳				路面
	追加	距離			車道	左側歩道	右側歩道	その他	
0+00	0.0	0.0		5.0	4.0	0.5	0.5		
0+90	9.0	9.0		4.2	3.0	0.5	0.7	0.2	
2+66.3	66.3	75.3		4.4	3.0	0.5	0.9	0.4	
4+45.8	45.8	121.1		4.0	3.0	0.5	0.5	0.4	
6+66.3	66.3	187.4	6.7%	4.3	3.0	0.5	0.8	0.3	
9+92.9	92.9	280.3		4.0	3.0	0.5	0.5	0.3	
11+26.0	26.0	306.3		3.9	2.5	0.5	0.9	0.4	
12+22.7	22.7	329.0		3.9	2.5	0.5	0.9	0.4	
13+11.9	11.9	340.9		4.4	3.0	0.5	0.9	0.4	
14+12.5	12.5	353.4		4.9	3.5	0.5	0.9	0.4	
15+12.1	12.1	365.5		4.6	3.2	0.5	0.9	0.4	

南部町